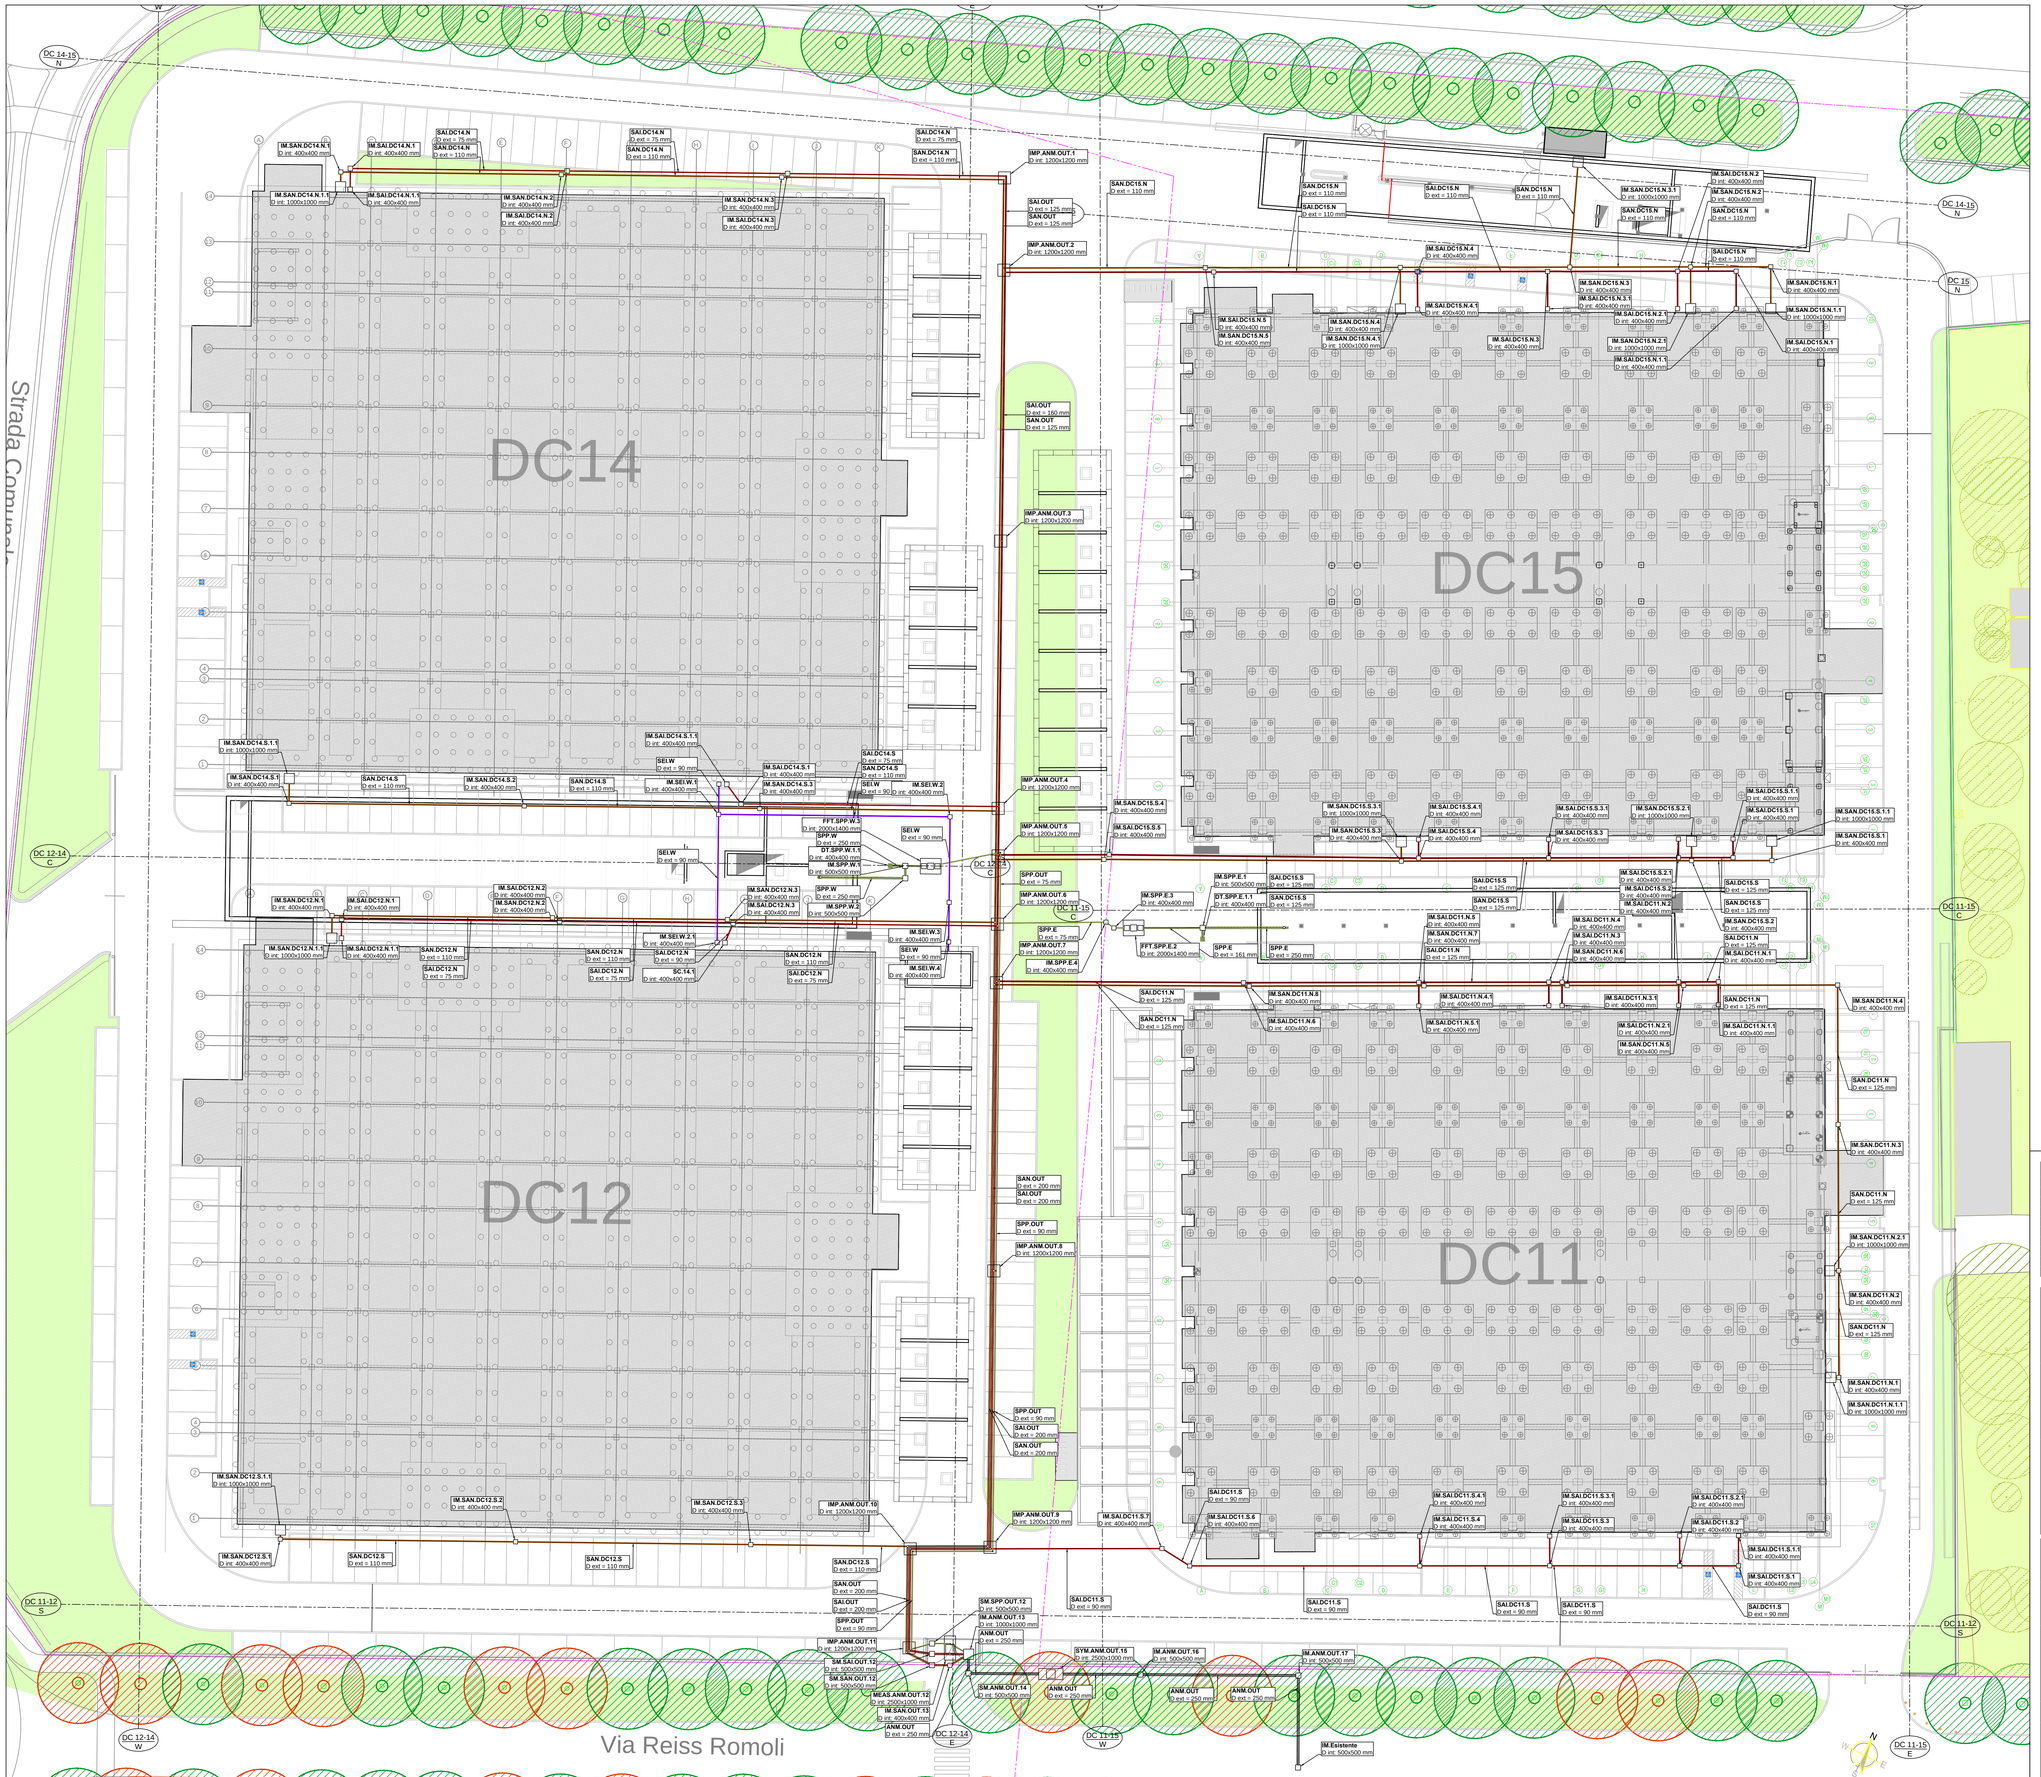
DC14
DC15
DC12
DC11
Strada Comunale
Via Reiss Romoli
DC 14-15 N
DC 12-14 C
DC 11-12 S
DC 12-14 W
DC 12-14 E
DC 11-15 C
DC 11-12 W
DC 11-15 E
IM.SAN.DC14.N.1
IM.SAN.DC14.N.1.1
IM.SAI.DC14.N.1
IM.SAI.DC14.N.1.1
SAI.DC14.N
SAN.DC14.N
IM.SAN.DC14.N.2
IM.SAI.DC14.N.2
IM.SAN.DC14.N.3
IM.SAI.DC14.N.3
IMP.ANM.OUT.1
SAI.OUT
IMP.ANM.OUT.2
SAN.DC15.N
SAI.DC15.N
IM.SAI.DC15.N.2
IM.SAN.DC15.N.2
IM.SAN.DC15.N.3.1
IM.SAI.DC15.N.4
IM.SAN.DC15.N.3
IM.SAI.DC15.N.3.1
IM.SAN.DC15.N.1
IM.SAN.DC15.N.1.1
IM.SAI.DC15.N.1
IM.SAI.DC15.N.5
IM.SAN.DC15.N.4
IM.SAI.DC15.N.4.1
IM.SAI.DC15.N.3
IM.SAN.DC15.N.2.1
IM.SAI.DC15.N.1.1
IMP.ANM.OUT.3
IMP.ANM.OUT.4
IMP.ANM.OUT.5
IM.SAN.DC15.S.4
IM.SAI.DC15.S.5
IM.SAN.DC15.S.3.1
IM.SAI.DC15.S.4.1
IM.SAI.DC15.S.3.1
IM.SAN.DC15.S.2.1
IM.SAI.DC15.S.1.1
IM.SAN.DC15.S.1.1
IM.SAI.DC15.S.1
IM.SAN.DC15.S.1
IM.SAI.DC15.S.4
IM.SAI.DC15.S.3
IM.SAN.DC15.S.4
IM.SAN.DC15.S.3
IM.SAI.DC15.S.5
IM.SAI.DC15.S.2.1
IM.SAN.DC14.S.1.1
IM.SAN.DC14.S.1
IM.SAN.DC14.S.2
IM.SAN.DC14.S
SAN.DC14.S
IM.SEI.W.1
IM.SAI.DC14.S.1.1
IM.SAI.DC14.S.1
IM.SAN.DC14.S.3
SAI.DC14.S
SAN.DC14.S
SEI.W
IM.SEI.W.2
FFT.SPP.W.3
SPP.W
DT.SPP.W.1.1
IM.SPP.W.1
IM.SPP.W.2
IM.SEI.W.3
IM.SEI.W.4
IM.SAN.DC12.N.1
IM.SAI.DC12.N.1
IM.SAN.DC12.N.2
IM.SAI.DC12.N.2
IM.SAN.DC12.N.3
IM.SAI.DC12.N.3
SPP.W
IM.SPP.W.3
IM.SEI.W.2.1
SAI.DC12.N
SAN.DC12.N
SC.14.1
IM.SAN.DC12.S.1.1
IM.SAN.DC12.S.2
IM.SAN.DC12.S.3
IMP.ANM.OUT.10
IM.SAN.DC12.S
SAN.DC12.S
SAI.DC12.S
SAN.DC12.S
SAI.OUT
SPP.OUT
IMP.ANM.OUT.11
SM.SAI.OUT.12
SM.SAN.OUT.12
SM.SPP.OUT.12
IM.ANM.OUT.13
IM.SAN.OUT.13
ANM.OUT
SM.ANM.OUT.12
IM.ANM.OUT.14
SYM.ANM.OUT.15
IM.ANM.OUT.16
IM.ANM.OUT.17
IM.Esistente
IM.SPP.E.1
IM.SPP.E.3
IM.SPP.E.4
IMP.ANM.OUT.7
IM.SPP.E.2
FFT.SPP.E.2
DT.SPP.E.1
SPP.E
IM.SAI.DC11.N.1
IM.SAN.DC11.N.1
IM.SAI.DC11.N.2
IM.SAN.DC11.N.2
IM.SAI.DC11.N.3
IM.SAN.DC11.N.3
IM.SAI.DC11.N.4
IM.SAN.DC11.N.4
IM.SAI.DC11.N.5
IM.SAN.DC11.N.5
IM.SAI.DC11.N.6
IM.SAN.DC11.N.6
IM.SAI.DC11.N.4.1
IM.SAI.DC11.N.5.1
IM.SAI.DC11.N.7
IM.SAN.DC11.N.7
SAI.DC11.N
SAN.DC11.N
IMP.ANM.OUT.8
IMP.ANM.OUT.9
IM.SAI.DC11.S.7
SAI.DC11.S
IM.SAI.DC11.S.6
IM.SAI.DC11.S.4.1
IM.SAI.DC11.S.4
IM.SAI.DC11.S.3.1
IM.SAI.DC11.S.3
IM.SAI.DC11.S.2.1
IM.SAI.DC11.S.2
IM.SAI.DC11.S.1.1
IM.SAI.DC11.S.1
SAN.DC11.S
SAI.DC11.S
SAN.OUT
SAI.OUT
SPP.OUT
IMP.ANM.OUT.8
IM.SAN.DC11.N.4.1
IM.SAN.DC11.N.2.1
IM.SAN.DC11.N.1.1
IM.SAN.DC11.N.1
IM.SAN.DC11.N.2
